


edR&P 1/105ème

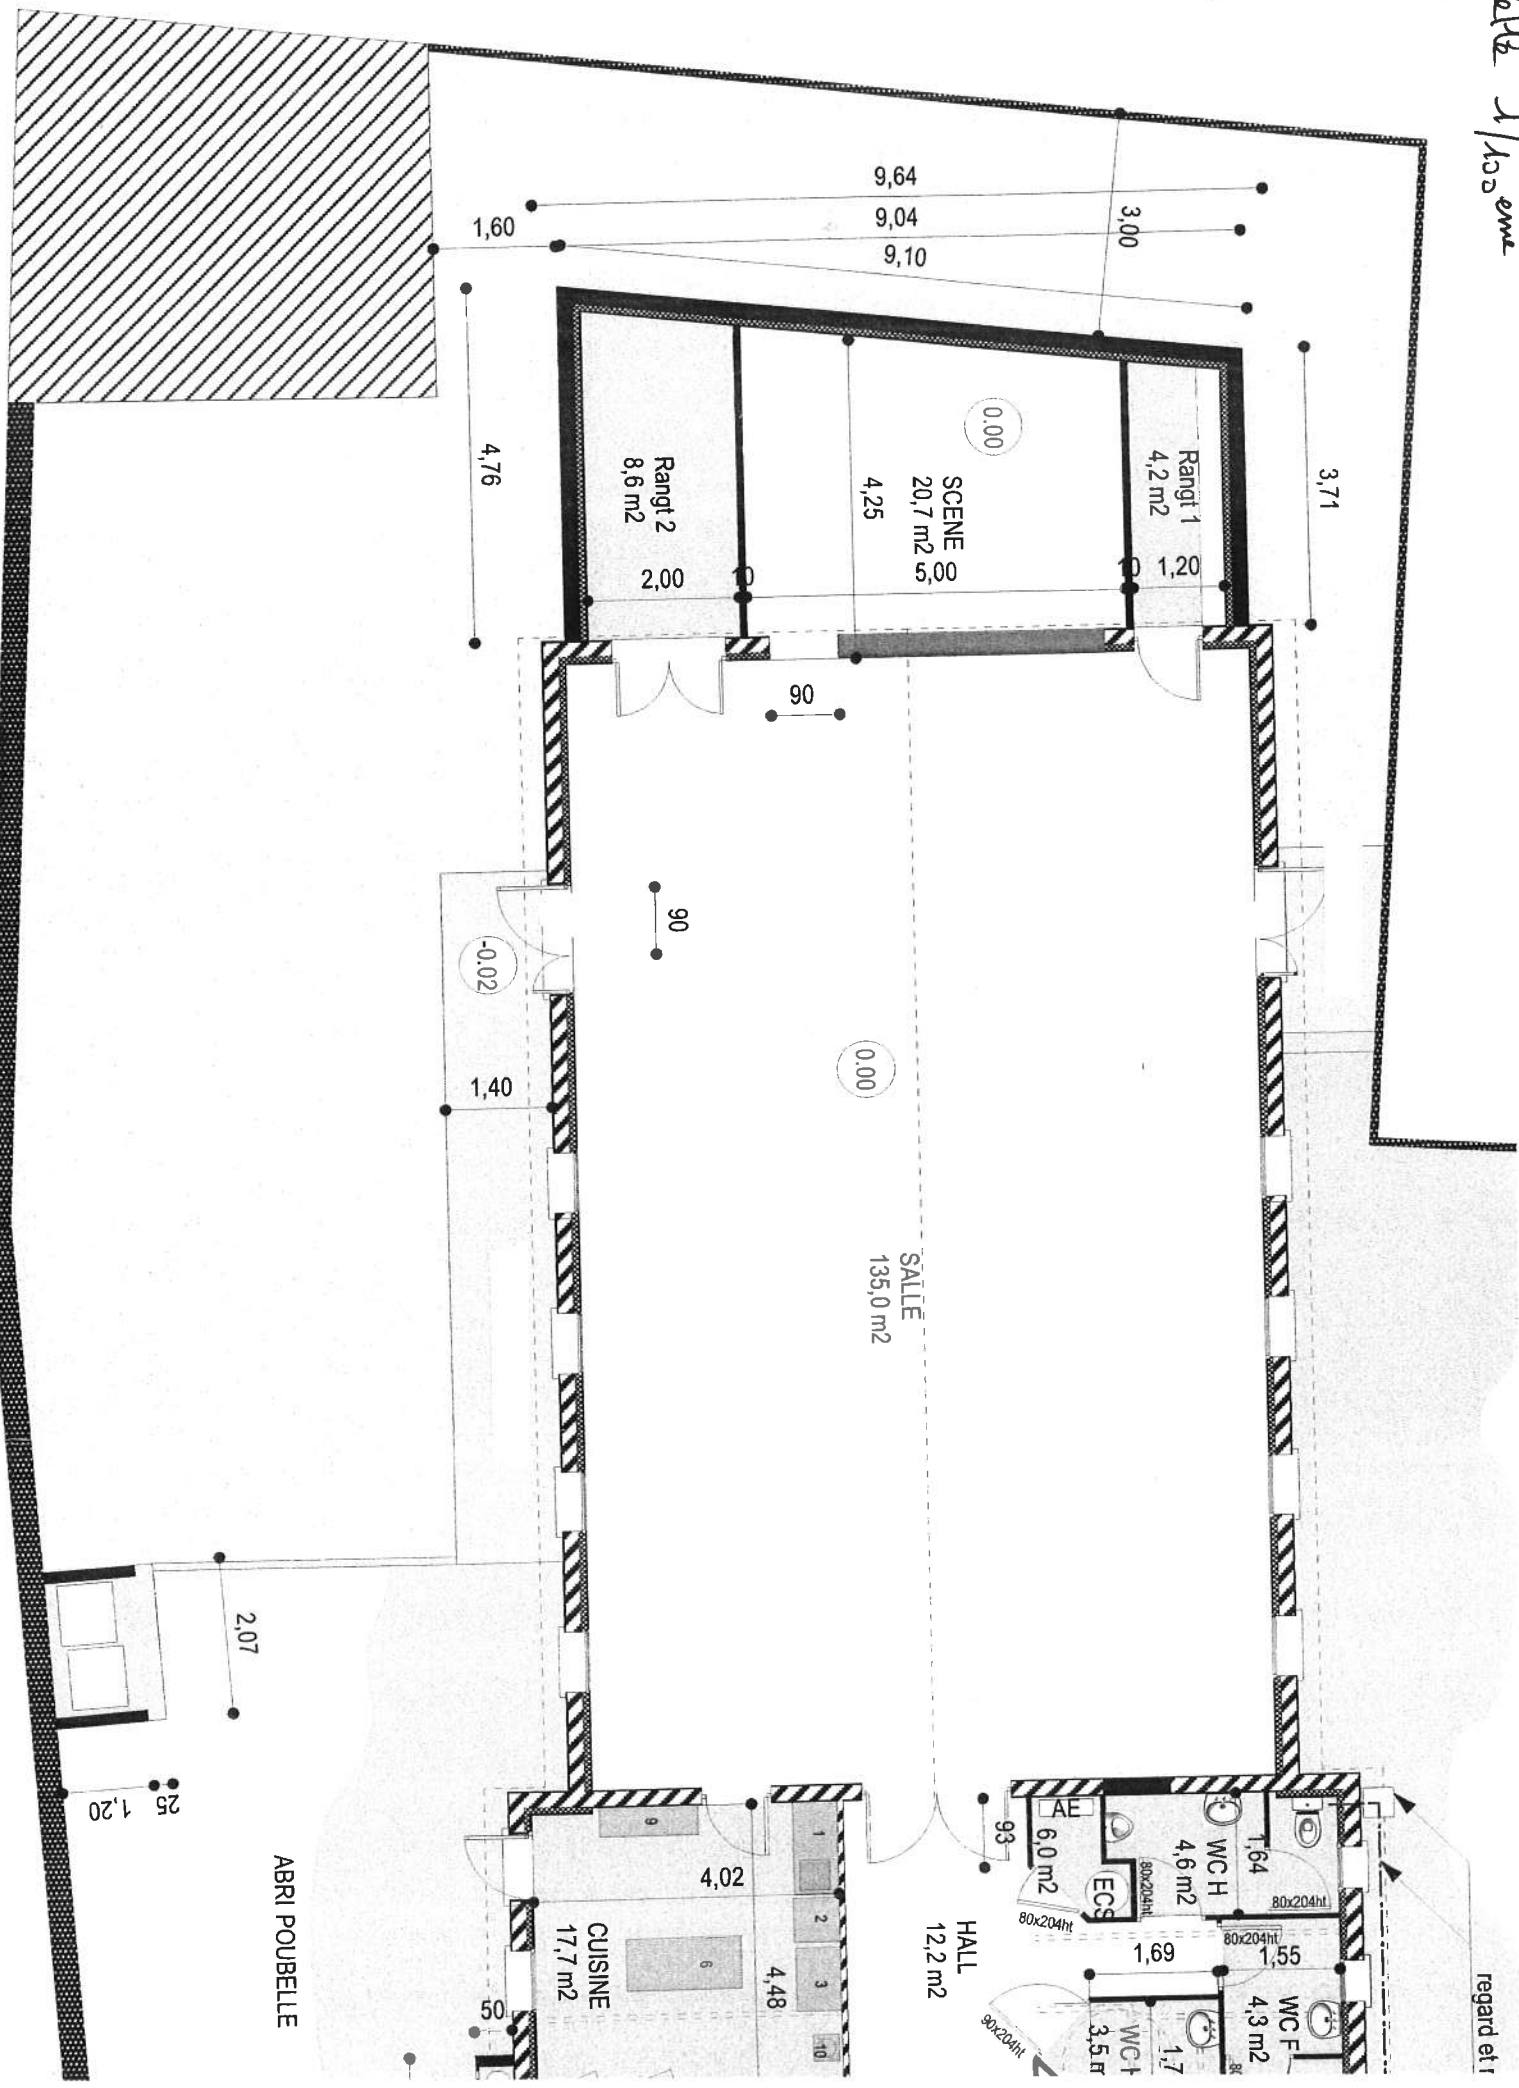

regard et r

ABRI POUBELLE

SALLE
135,0 m²

0,00

SCENE
20,7 m²
4,25

Rangt 1
4,2 m²
1,20

Rangt 2
8,6 m²
2,00

0,00

-0,02

2,07

25
1,20

HALL
12,2 m²

CUISINE
17,7 m²

WC H
4,6 m²

WC F
4,3 m²

WC T
3,5 m²

4,02

4,48

50

AE
6,0 m²

ECS

1,64

1,7

1,55

1,69

90

90

1,40

90

3,71

3,00

9,64
9,04
9,10

1,60

4,76